ISTITUTO NAZIONALE TUMORI
FONDAZIONE "G. PASCALE"
Istituto di Ricovero Onodobiurbe di Interesse Nazionale (Art)

RILIEVO STATO DI FATTO

NUOVO LABORATORIO PER LA PRODUZIONE DI RADIOFARMACI
E NUOVO LABORATORIO DI RICERCA

| | |
|---|---|
| RILIEVO: STATO DI FATTO | SCALA: 01 |
| PIANTA PIANO SEMINTERRATO | 1:100 |
| PIANTA CON DESIGNAZIONI D'USO | DATA: |
| | DISEGNATO: |
| | CONTROLLATO: |
| | L'INCARICATO: |

PIANTA PIANO SEMINTERRATO
Scala 1:100

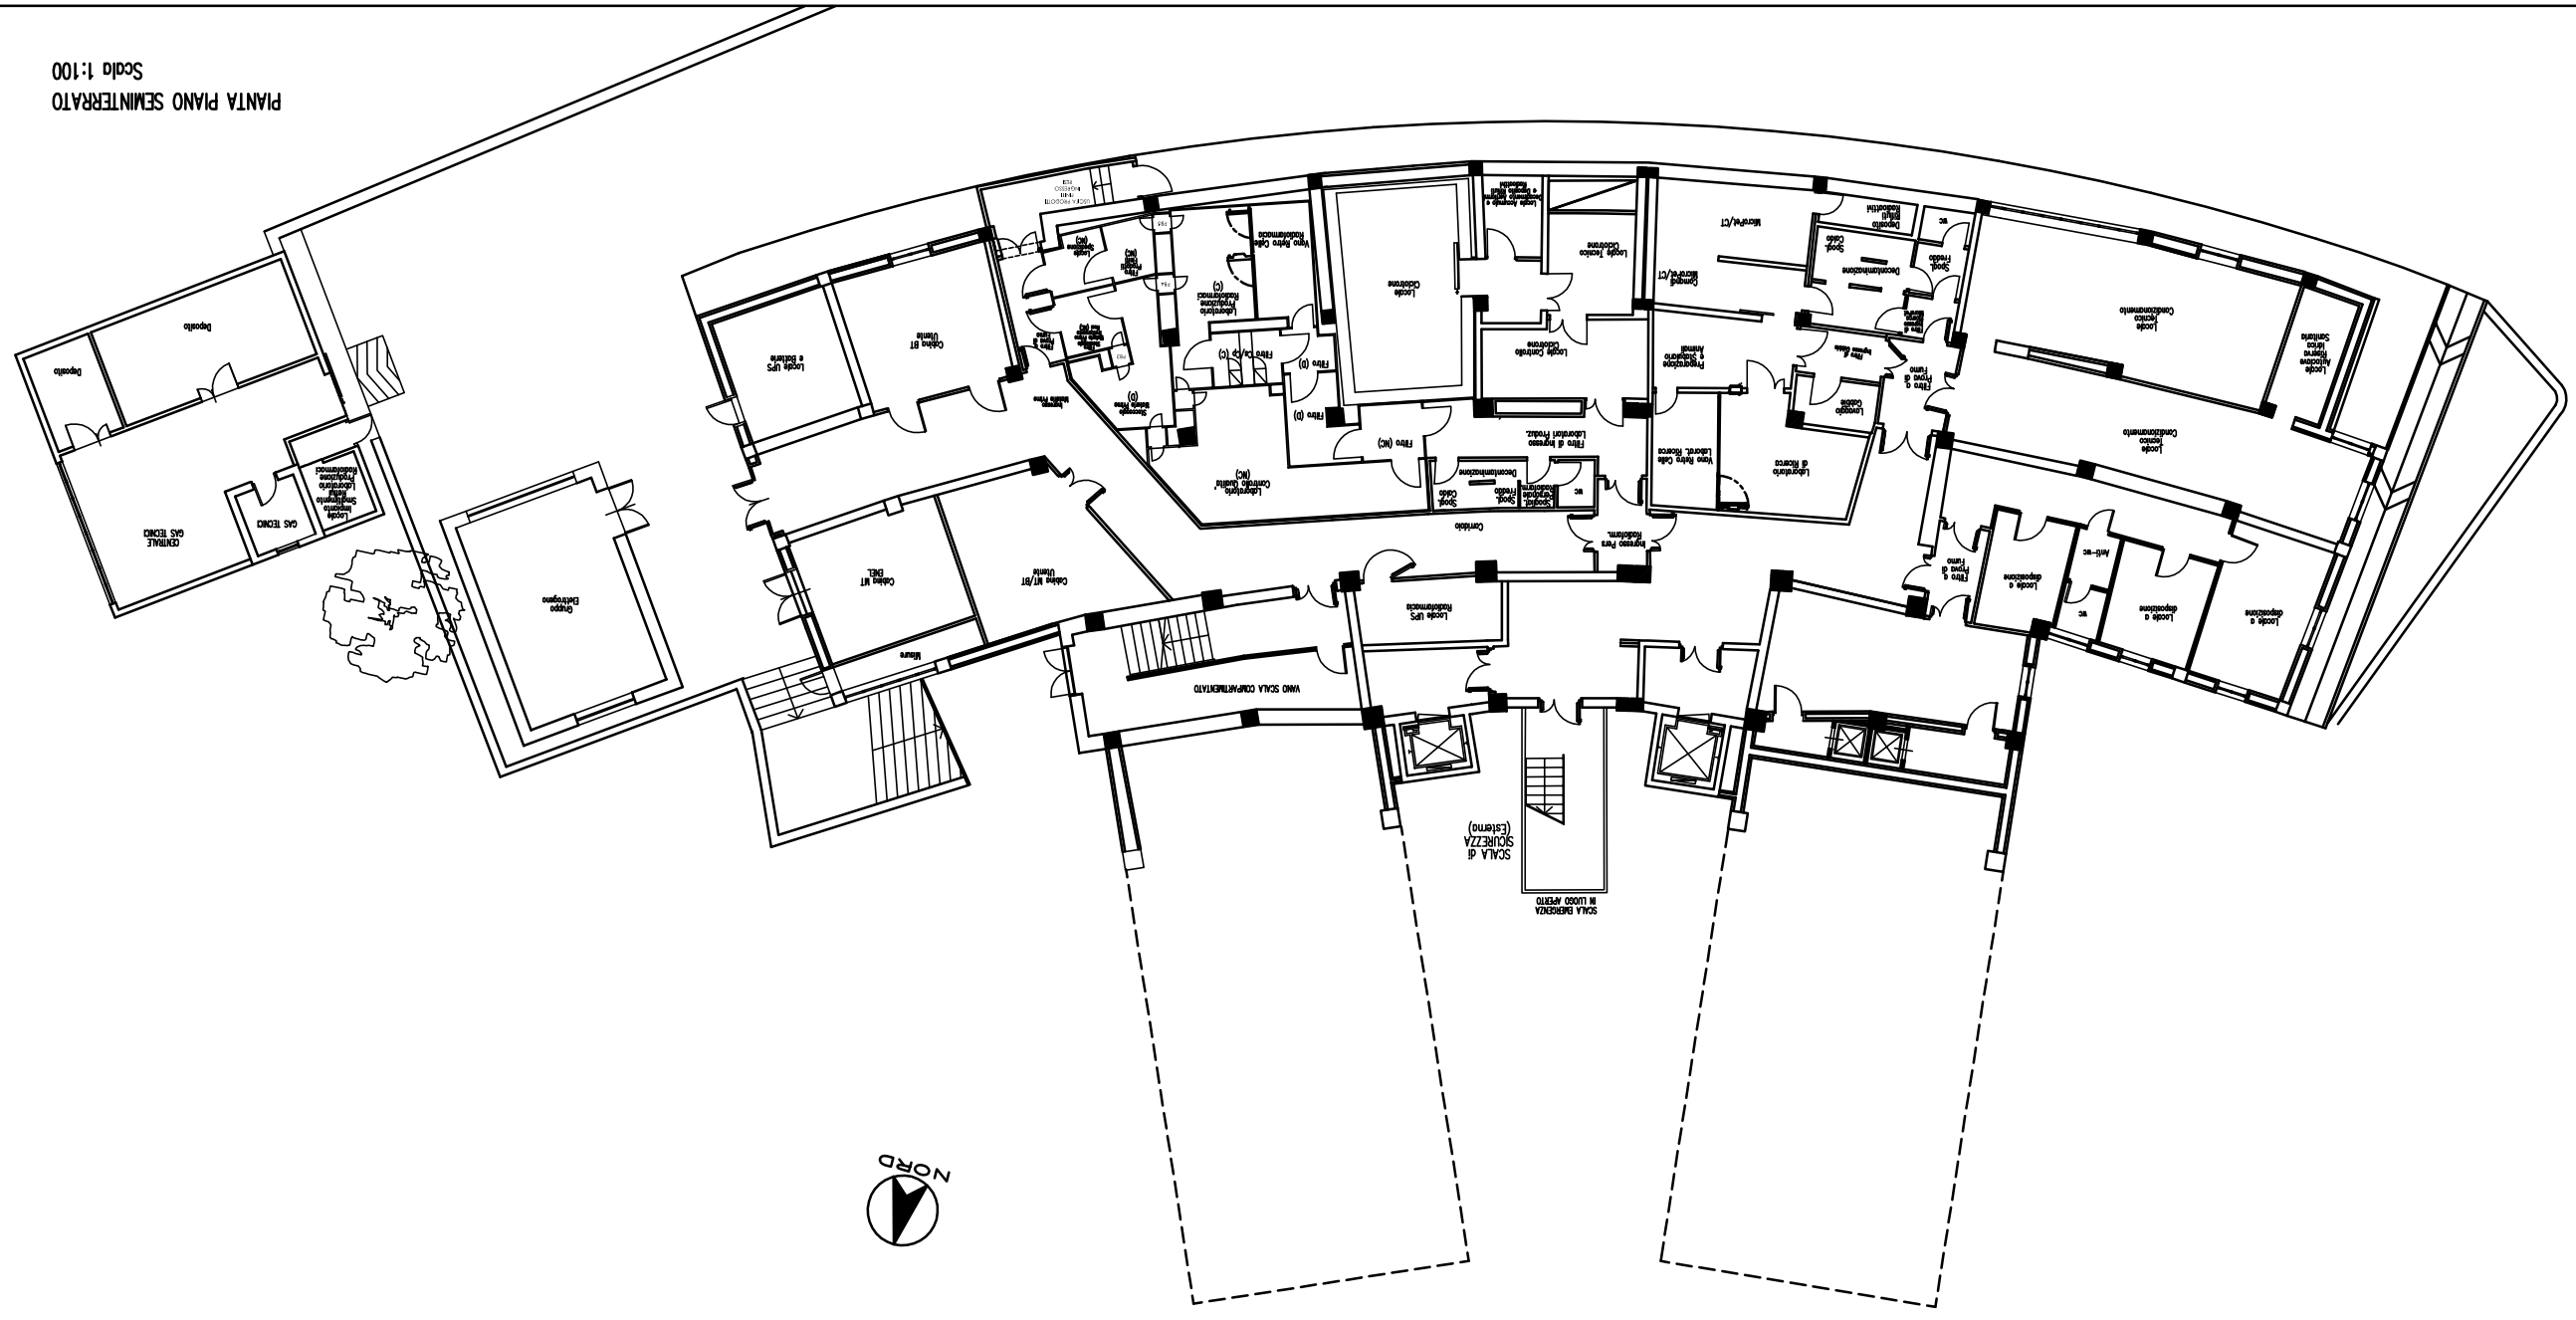
Deposito
Deposito
CENTRALE GAS TECNICI
GAS TECNICI
Locale trasformatore Tecnologico Area Laboratorio
Locale UPS e batterie
Cabina MT
Locale UPS
Cabina MT/BT (nuova)
Cabina MT/BT (esistente)
Ascensore
Ascensore
Ascensore