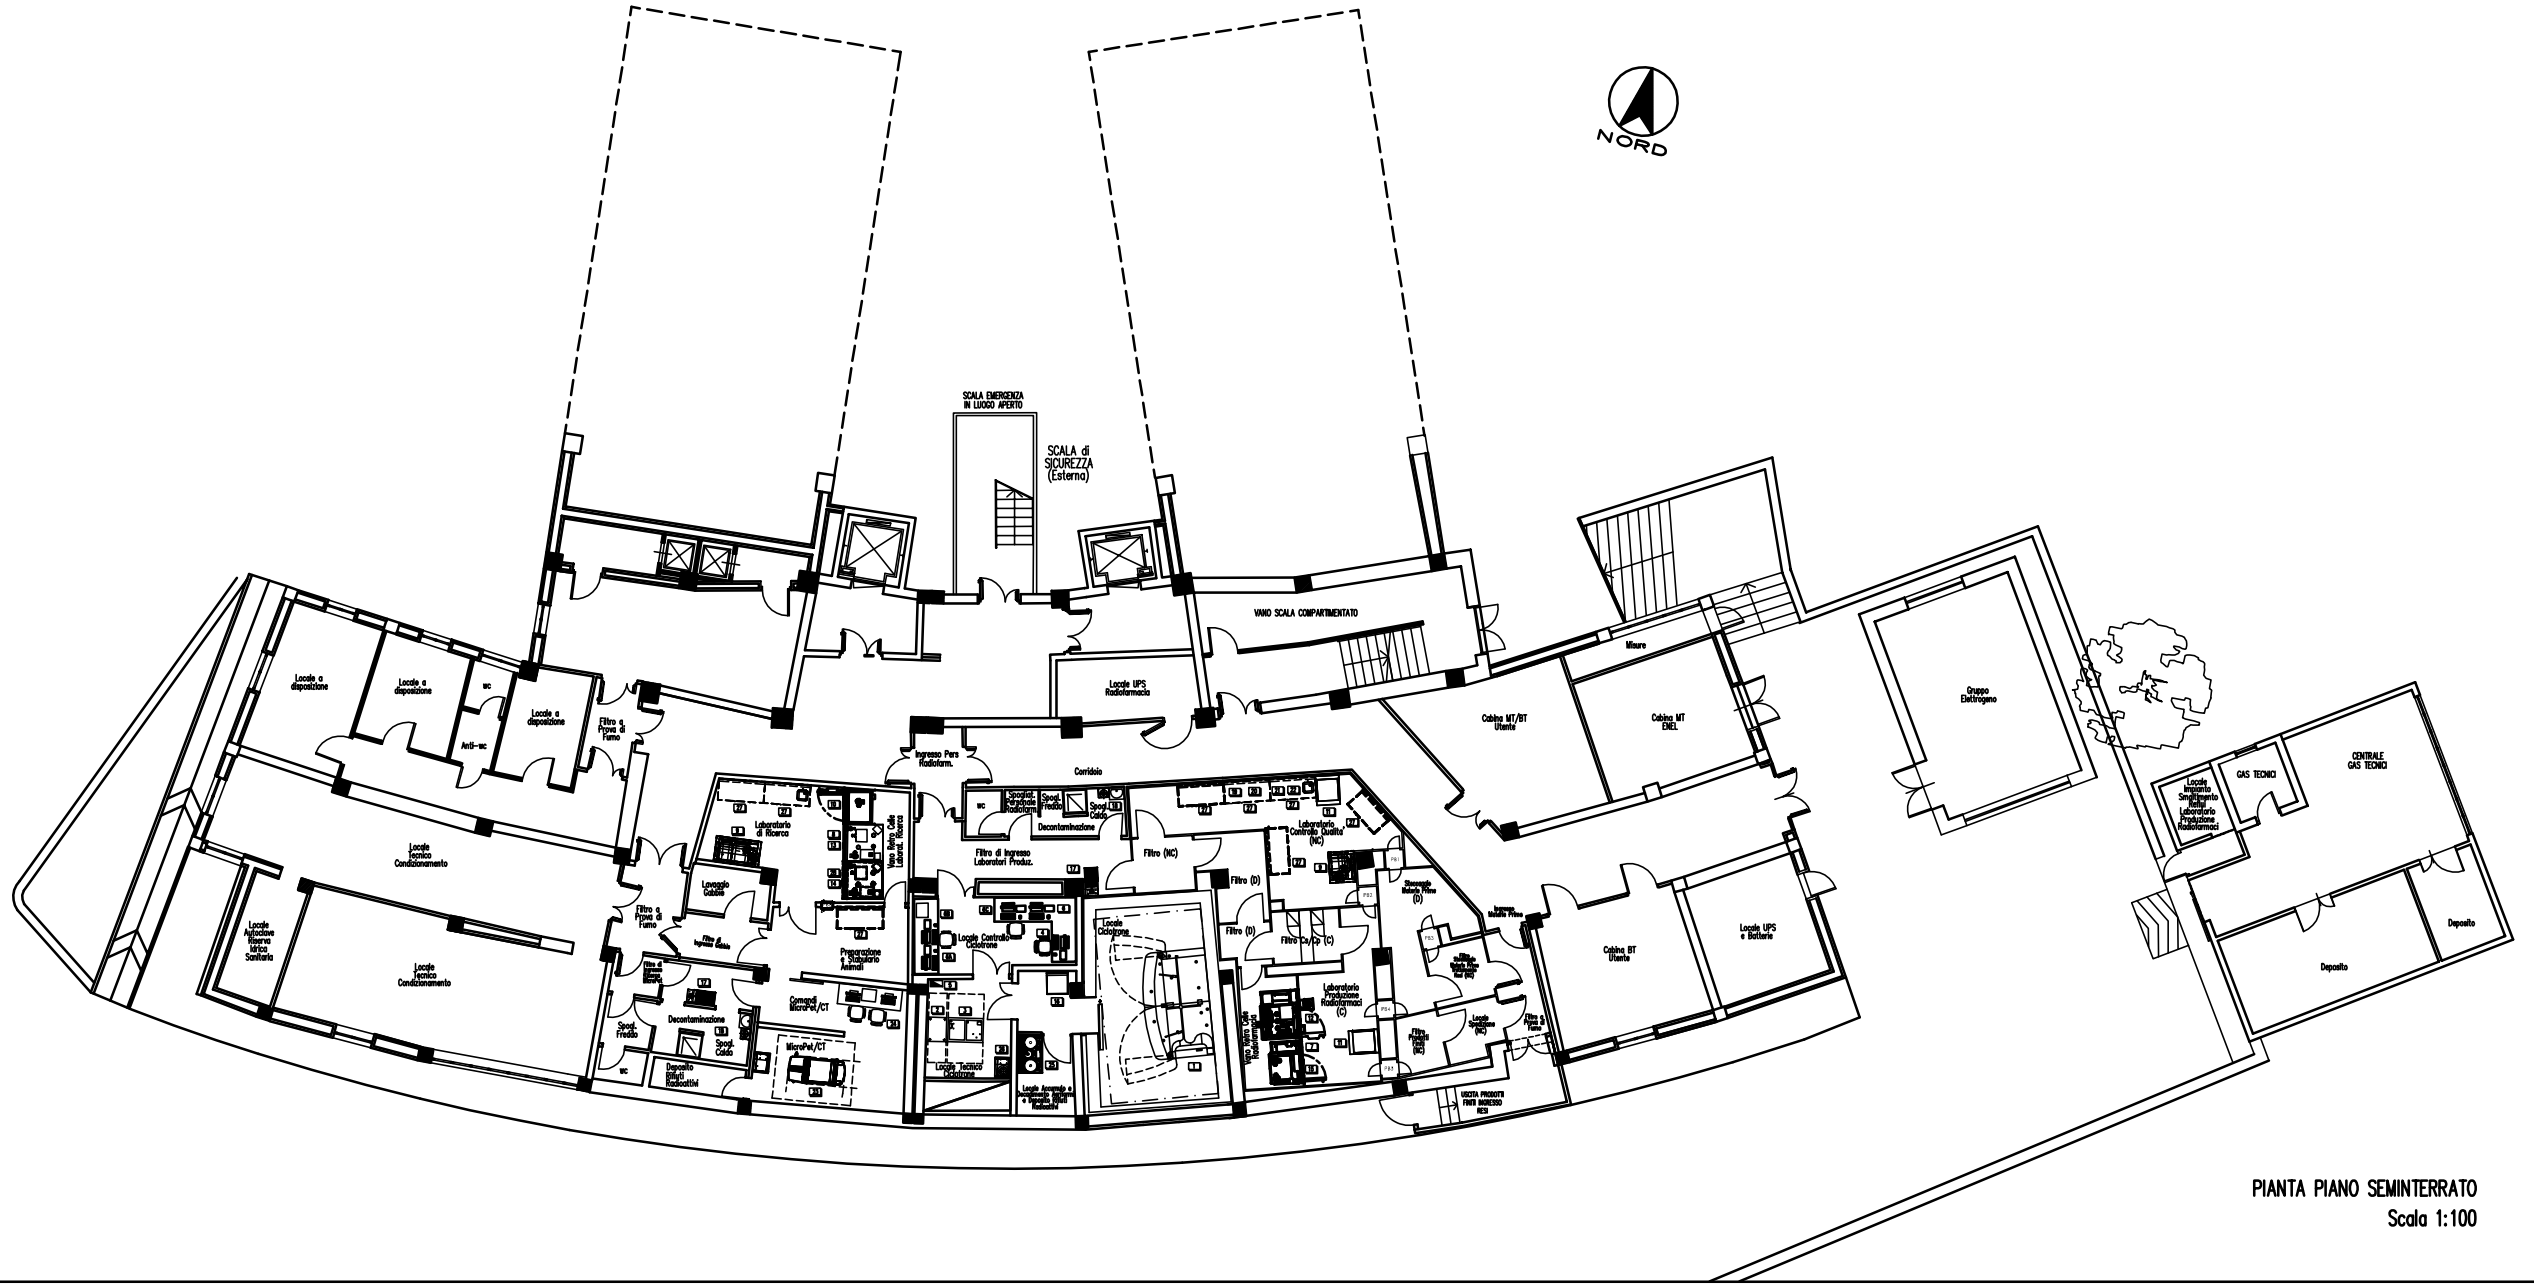
NORD
SCALA EMERGENZA IN LUOGO APERTO
SCALA di SICURezza (Esterna)
VANO SCALA COMPARTIMENTATO
Ingresso Pers Radiofarm.
Corridoio
Misure
Cabina MT/BT Utente
Cabina MT ENEL
Gruppo Elettrogeno
GAS TECNICI
CENTRALE GAS TECNICI
Deposito
Deposito
Locale a disposizione
Locale a disposizione
WC
Anti-WC
Locale a disposizione
Filtro a Prova di Fuoco
Locale Tecnico Condizionamento
Locale Tecnico Condizionamento
Filtro a Prova di Fuoco
Laboratorio di Ricerca
Filtro di Ingresso
Preparazione Substrato Animali
Filtro a Prova di Fuoco
Deconta minazione
Spogl. Filtro
Spogl. Sporco
WC
Filtro di Ingresso Laboratori Produz.
WC
Spogl. Filtro
Spogl. Sporco
Deconta minazione
Locale Ciclotrone
Filtro (NC)
Filtro (I)
Filtro (I)
Filtro (I)
Laboratorio Controllo Qualità (NC)
Laboratorio Produzione Radiofarmaci (C)
Locale Sterilizzazione (C)
Locale UPS e Batteria
Cabina BT Utente
Filtro a Prova di Fuoco
Locale Tecnico Ciclotrone
